




FLUSSBODENAUFBAU:  
3cm BELAG  
2cm PRESSPLATTE

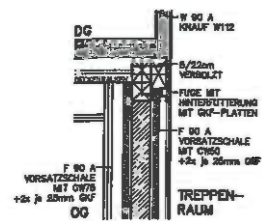

SCHNITT 1-1 M 1:25

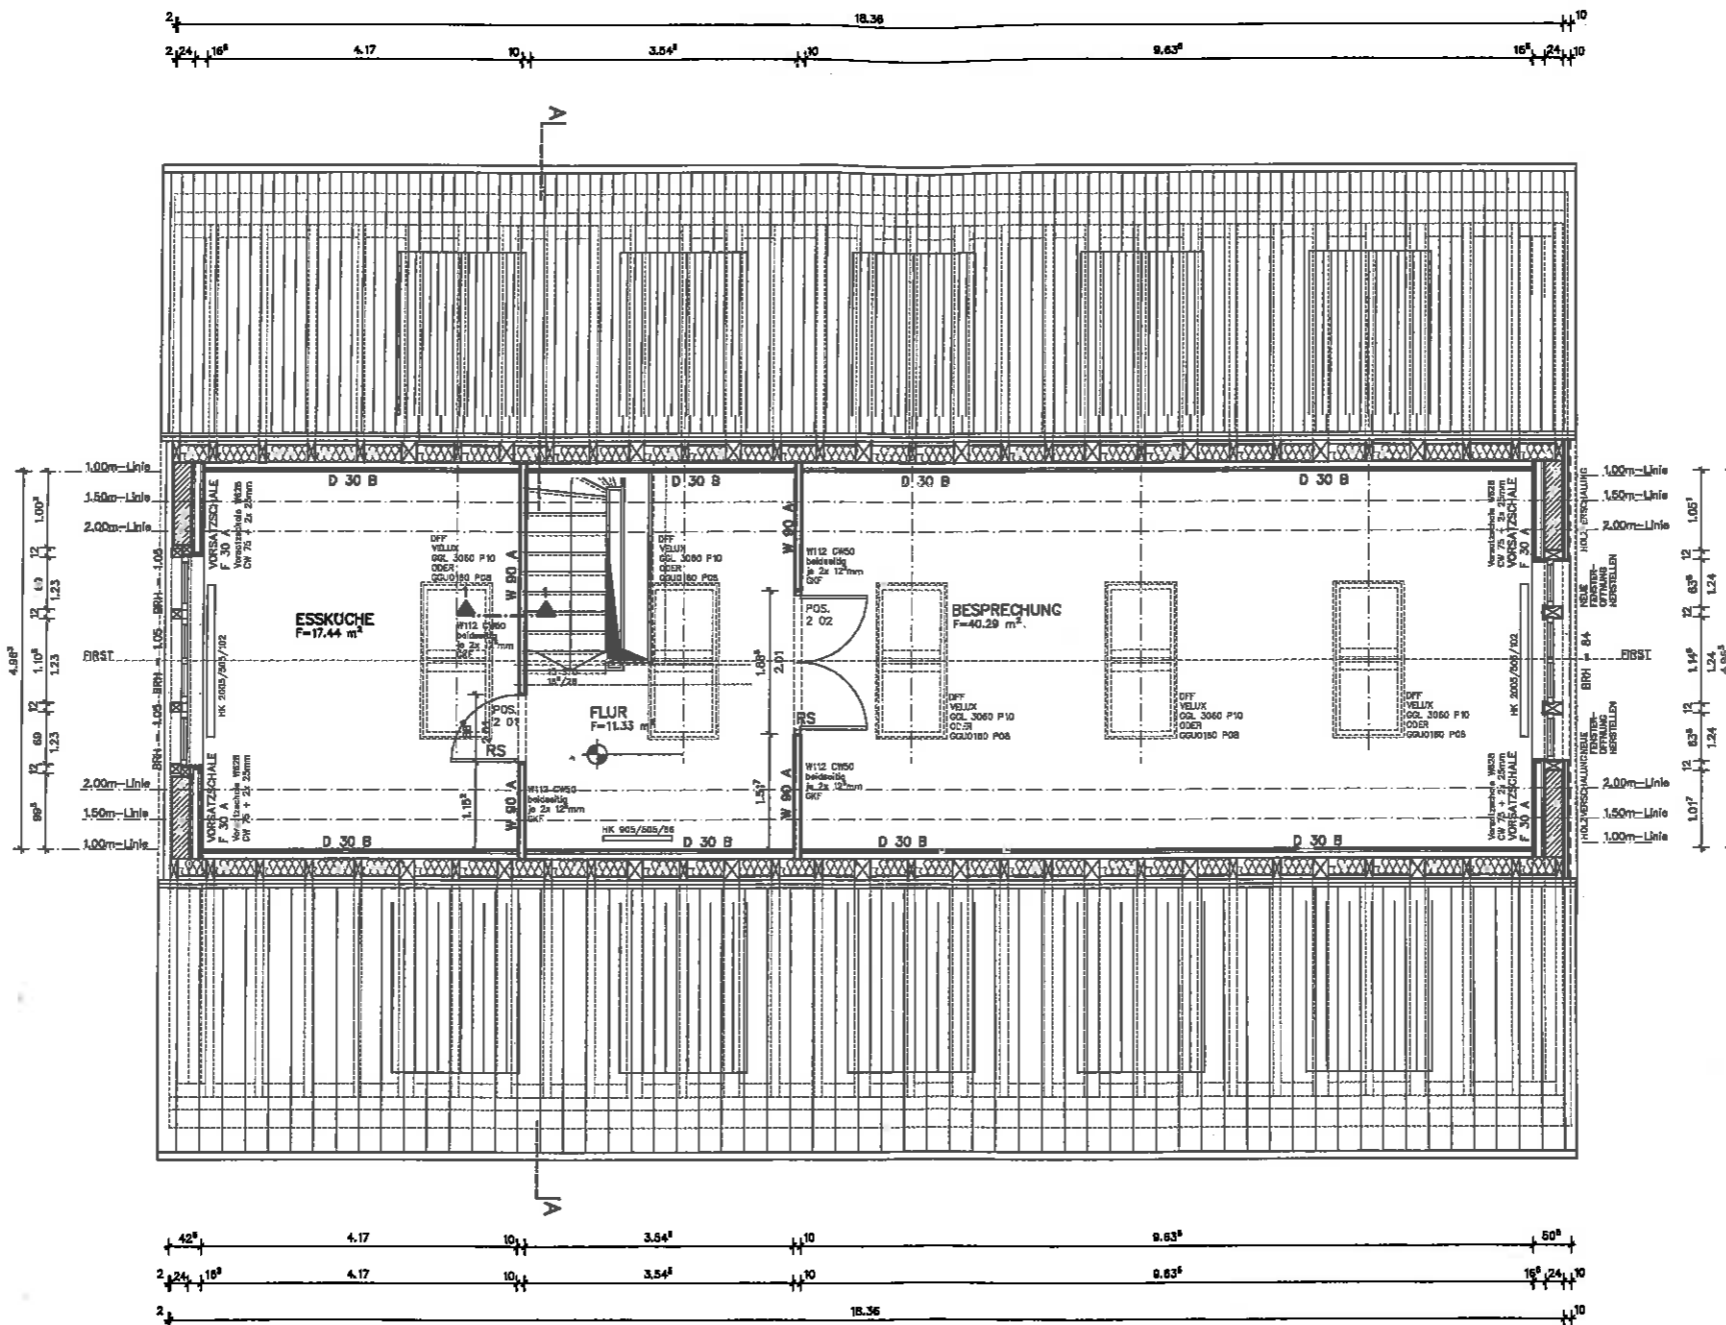

METERRISSÜBERSICHT:

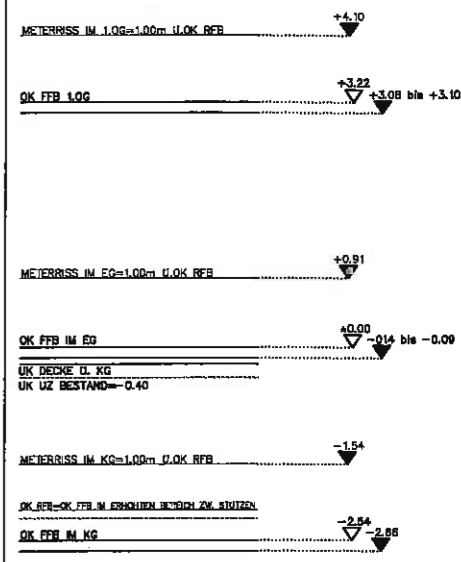

FLUSSBODENAUFBAU AUF HOLZBALKENLAGE:

BELAG	10mm
GUSSASPHALTESTRICH	30mm
RIPPENPAPPE TRENNLAGE	
FESCO-ETS-33/31	3mm
AUSGLEICHSSCHICHT BLAHTON	6-20mm

21-05-01 Index C Komplettüberarbeitung  
22-05-01 Index B DFF verschoben/ergänzt, Baugruben...  
22-05-01 Index A Planergabe

**LEGENDE:**

[Symbol]	BESTAND
[Symbol]	ABBRUCH
[Symbol]	NEU
[Symbol]	MAUERWERK BESTAND
[Symbol]	MAUERWERK NEU


D.U.A. Schling - Architekten AGH  
Wiederholt Straße 6 - 61140 Oberursel/Tscho

Beauftragter: SEWO  
Stadteutelenstraße 10, 61140 Oberursel/Tscho  
Sanierung der ehemaligen Stadterechts- und Limbau zum Kinderhaus Gebäude 007 des Camp King


AUSFÜHRUNGSPLANUNG

Grundriss: Dachgeschoss	
Plannummer: AP 04	Datum: 22-05-01
Maßstab: 1:50	Index: C

FUSSBODENAUFBAU: 12-14cm

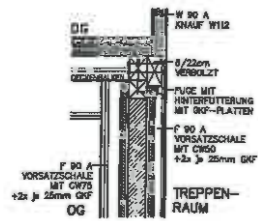


SCHNITT 1-1 M 1:25

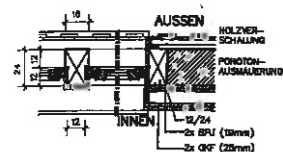


DETAIL F 03 M 1:25



DETAIL T 01 M 1:25

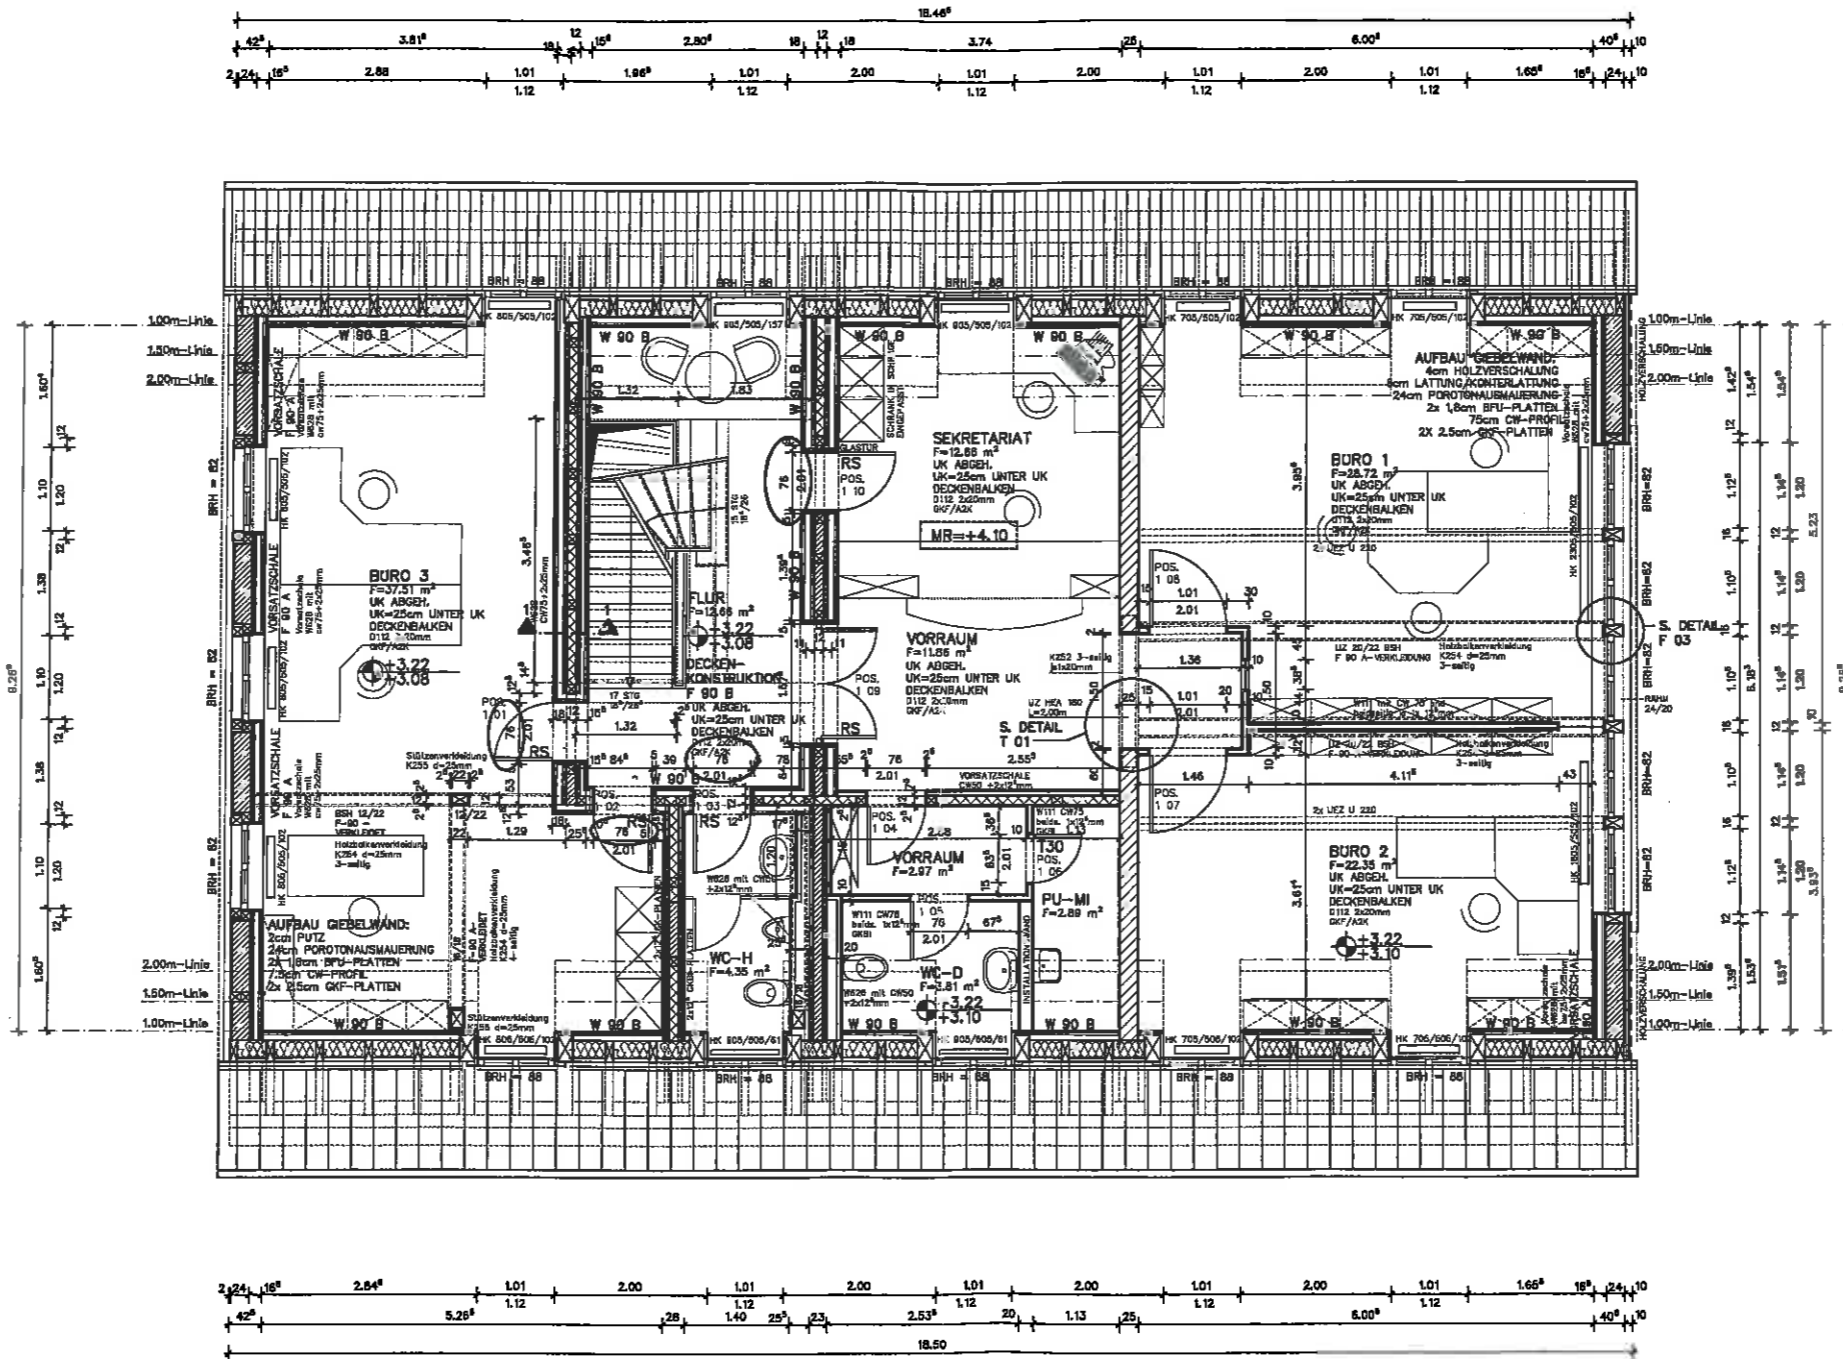

METERRISSÜBERSICHT:

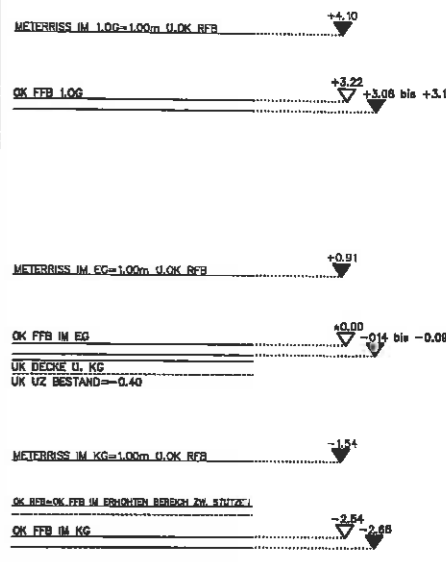

FUSSBODENAUFBAU AUF HOLZBALKENLAGE:

BELAG	10mm
GUSSASPHALTSTRICH	30mm
RIPPENFAPPE TRENNLAGE	
FESCO-ETS-48/46	46mm
AUSGLEICHSCHICHT BLAHTON	34-54mm

- 01-01-01 Index F Türschwellen geländert
- 21-05-01 Index E Kuppelkappe Überarbeitung
- 22-04-01 Index D MF-Bereich im WC-Bereich ergänzt
- 23-05-01 Index C Aufzug im 1. OG geländert
- 23-05-01 Index B Bad über dem WC-Bereich geländert
- 22-05-01 Index A Fliesenleger

**LEGENDE**

- BESTAND
- NEU
- MAUERWERK BESTAND
- MAUERWERK NEU

Maßstab: (1:1) bezogen auf OG FF  
OG: Treppenhalle geländert auf OG FF

D.L.A. Bohling - Architekten AGH  
Wiederholl Straße 8 - 61140 Oberursel / Taunus

**BEWO**  
Bauteilabstimmung - Wirtschaftlichkeitsstudie (1. Aufl.)  
Sanierung der ehemaligen Bleicherei und Umbau zum Kinderhaus  
Gebäude 987 des Camp King

**AUSFÜHRUNGSPLANUNG**

Grundriss:  
**1. Obergeschoss**

Prozessnr.: AP 03	Datum: 22-09-01
Maßstab: 1:50	Index: F